


PLANIMETRIA DELLE AREE  
SERVITE DA FOGNATURA  
E TIPI DI COLLEGAMENTO AUTORIZZATI

COMUNI DEL PIOVESE  
TAVOLA 2  
COMUNE DI S. ANGELO DI PIOVE

Committente	Direzione Acqua il Direttore Dott. Franco Berti	Direzione Acqua Attività Tecniche Reti	scala /	tavola n° 2
	Responsabile del Procedimento dott. Franco Berti	geom. Fausto Focaccia dott.ssa Silvia Favaro		

Rev.	Data	Descrizione	S. FAVARO Redatto	F. FOCACCIA Verificato	R.P. Validato
1	NOVEMBRE 2015	EMISSIONE			

File: 10145-FOGNATURA/AREE SERVITE PIOVESE Codice progetto:  
Società soggetta all'attività di direzione e coordinamento di HERA S.p.A. - Sede Legale e Direzione Generale via del Teatro, 5 - 34121 Treviso - P. IVA 0092030024  
Titolo: autorizzazione  
Il presente disegno di settore, progettato da ACEGAS-APS non può essere riprodotto, né usato, né in parte, senza autorizzazione scritta, espressamente a firma di legge.

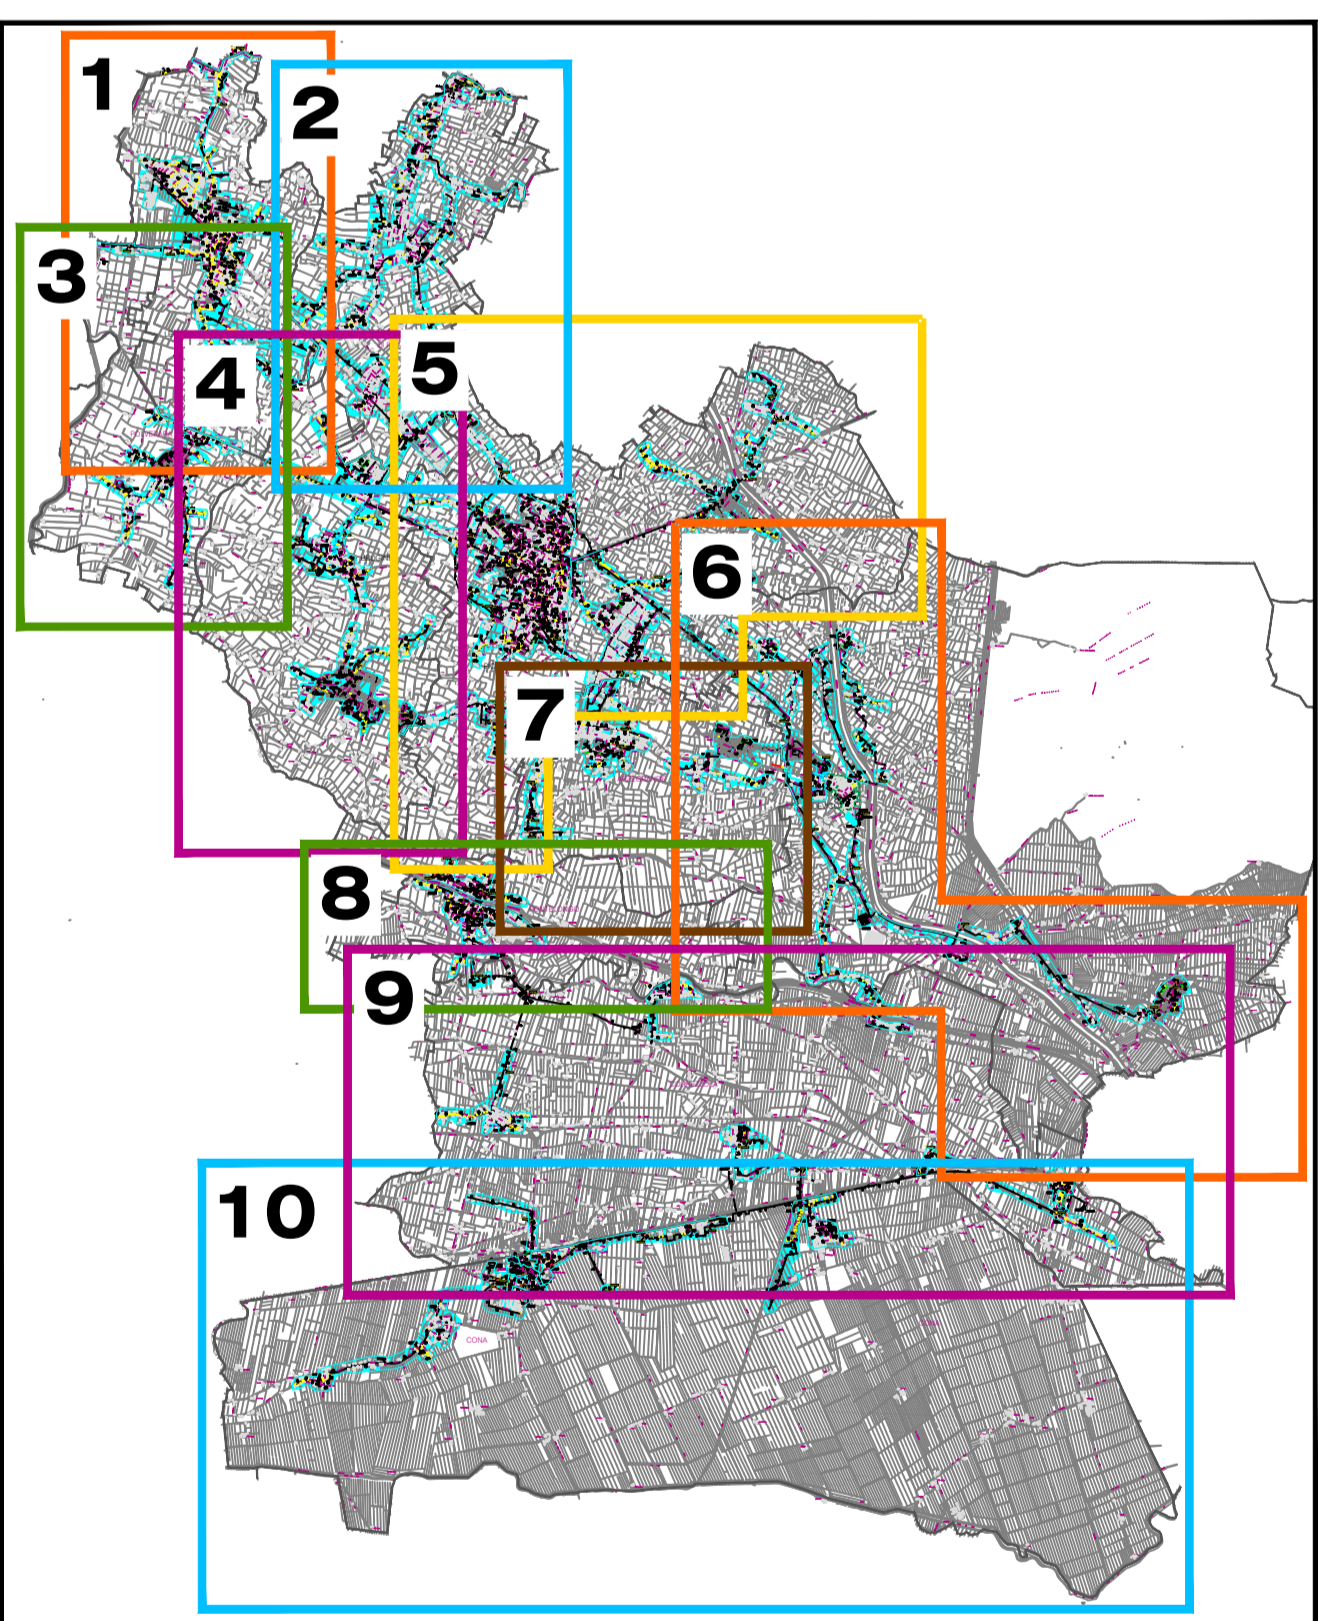

**LEGENDA AREE DI COPERTURA**

	AREE SERVITE DA FOGNATURA SEPARATA COLLEGATA AL DEPURATORE		AREE SERVITE DA FOGNATURA SIA SEPARATA CHE MISTA COLLEGATA AL DEPURATORE
	AREE SERVITE DA FOGNATURA MISTA COLLEGATA AL DEPURATORE		AREE SERVITE DA FOGNATURA ACQUE METEORICHE GESTITE DAL COMUNE O AREE PRIVATE DI CANALIZZAZIONI

**LEGENDA OPERE FOGNARIE**

	COLLETTORI DI RETE MISTA
	COLLETTORI DI RETE NERA
	CORSI D'ACQUA IN SUPERFICIE
	IMPIANTI DI SOLLEVAMENTO IN GESTIONE AcegasApsAmga
	MANUFATTO SFIORATORE

**TAVOLA 2**

