


LEGENDA

- Confini comunali
- Idrografia minore (fossati privati)
- Tratto tombato
- Scoli consorziali

- Tratto tombato oggetto di intervento:
  - livello emergenziale: idropulizia ed espurgo
  - livello strutturale: rifacimento tombature
- Tratto a cielo aperto oggetto di intervento:
  - livello emergenziale: pulizia fossato ed espurgo
  - livello strutturale: risizionamento fossato e rifacimento accessi non adeguati

- Collegamento idraulico a carattere strategico
- Interventi strutturali principali

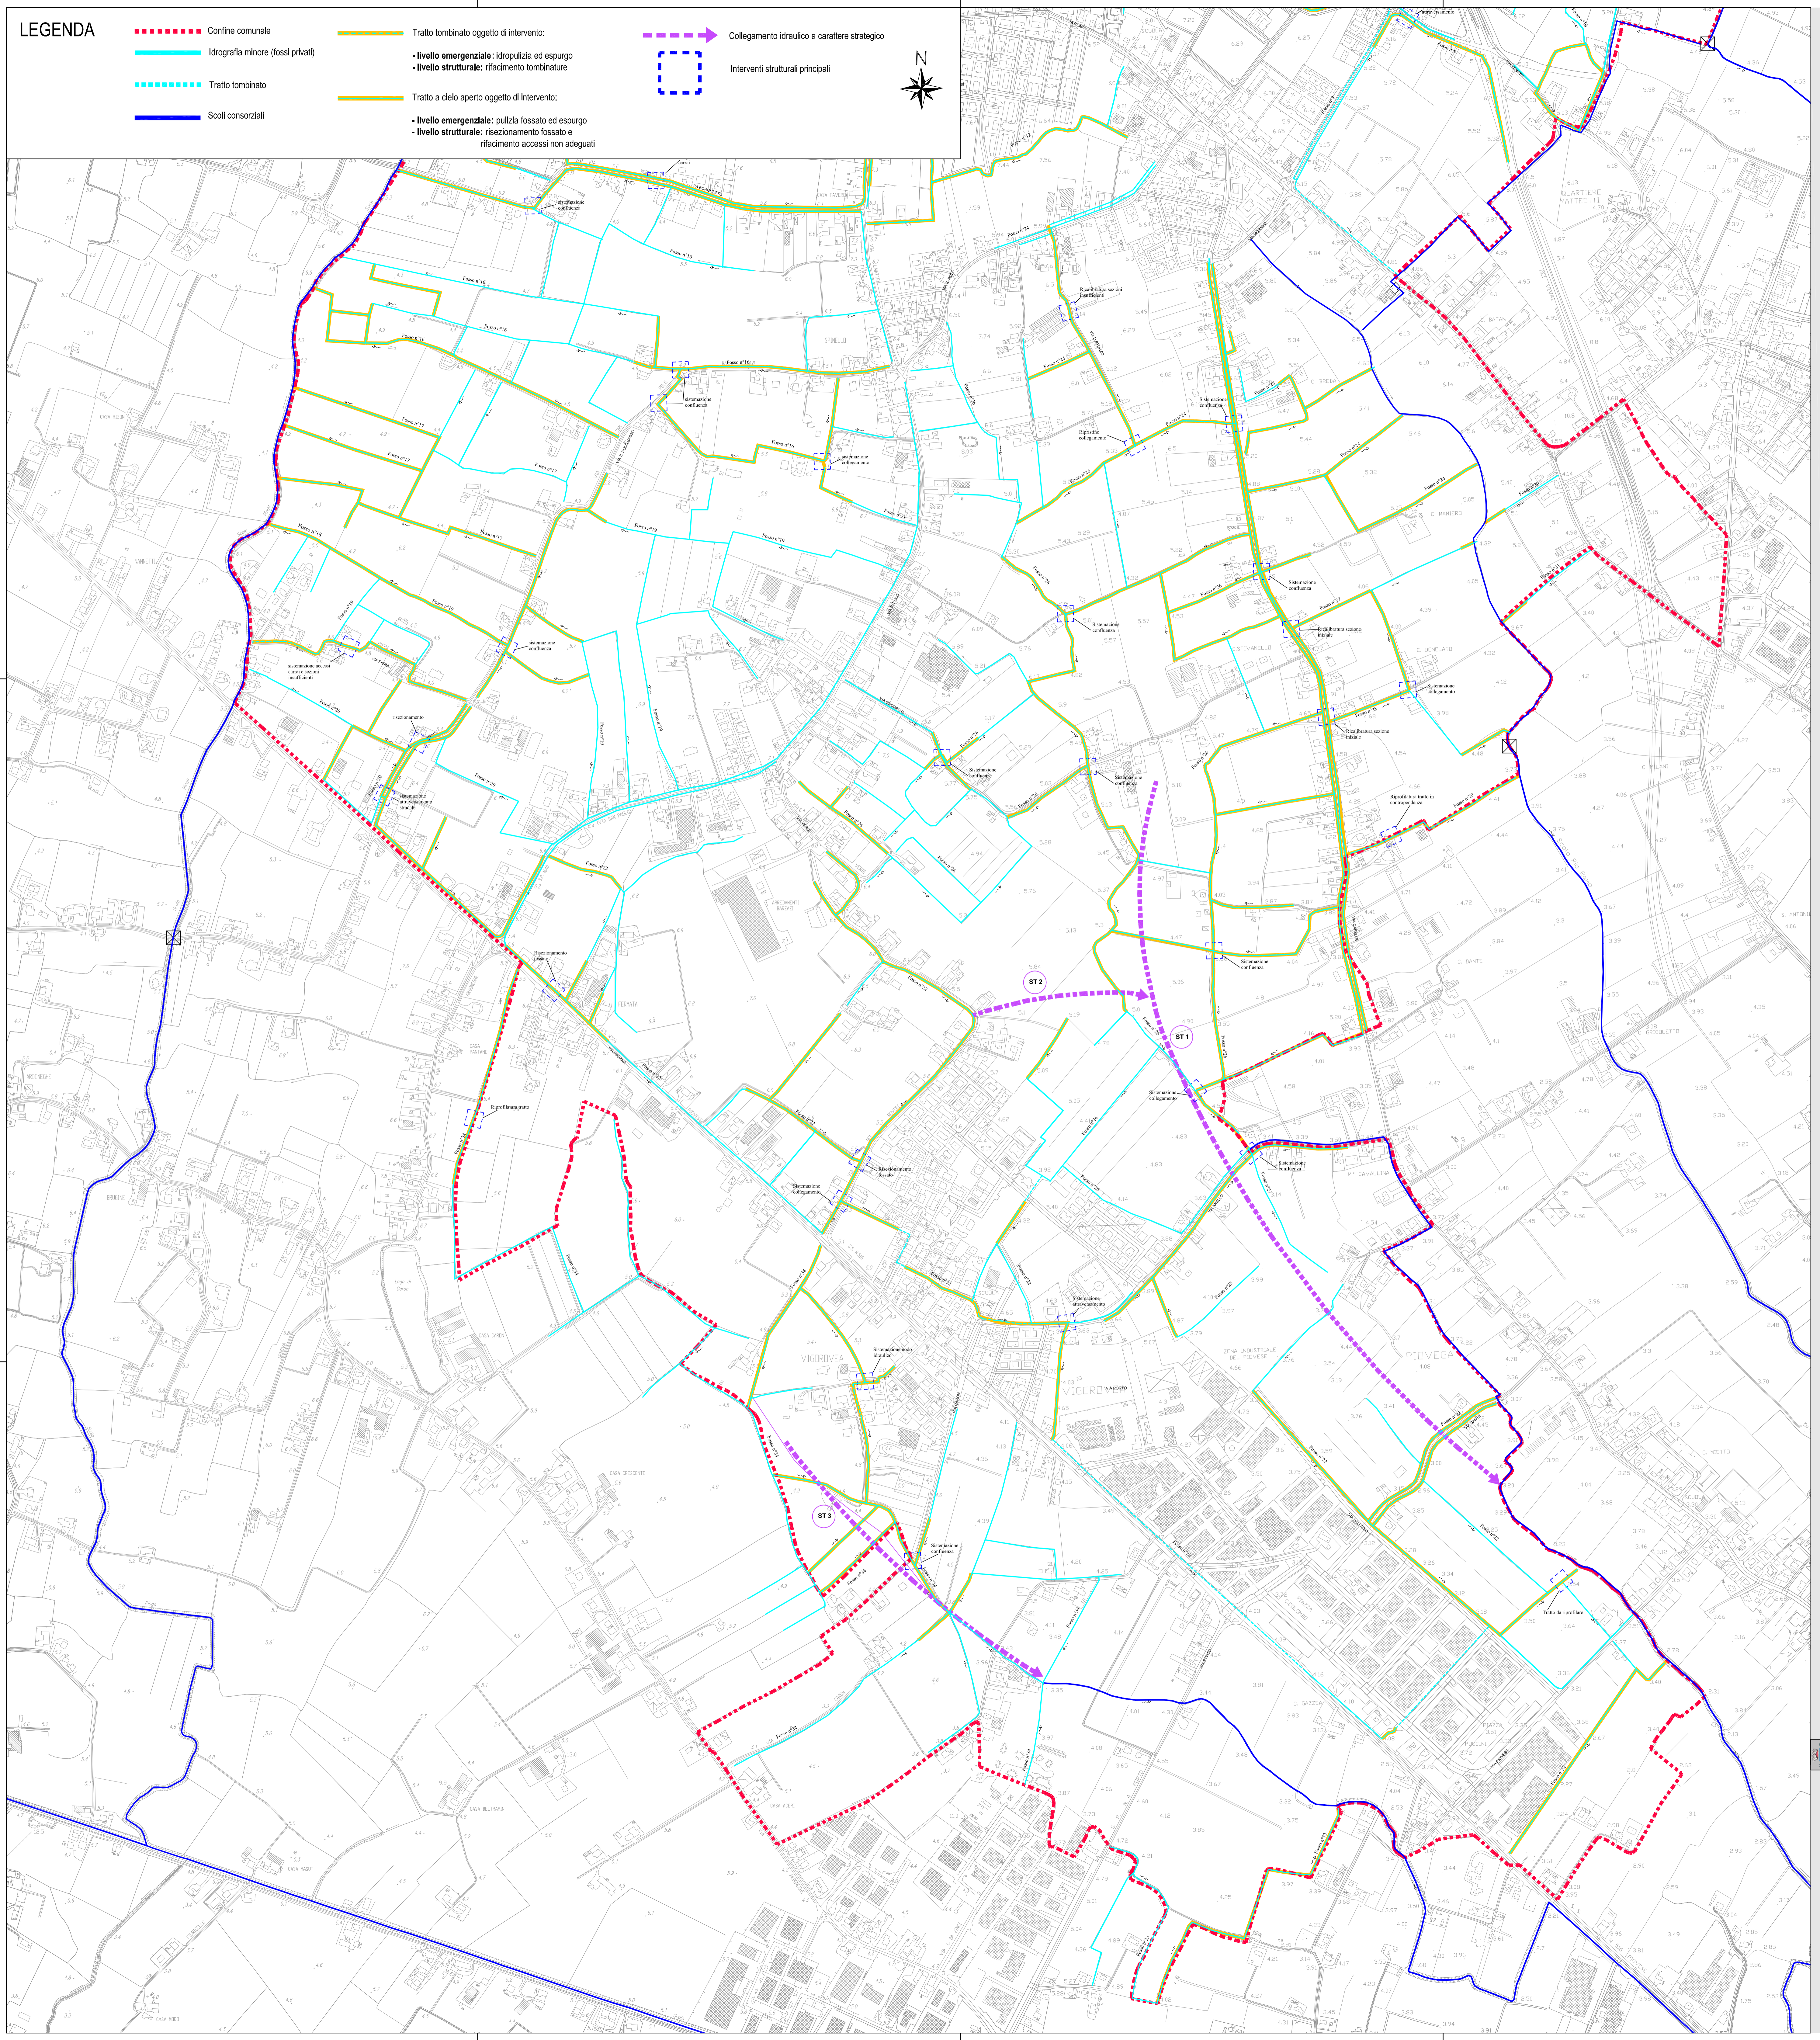

COMUNE DI SANT'ANGELO DI PIOVE DI SACCO

PIANO DELLE ACQUE

INTERVENTI DI PROGETTO

LIVELLI EMERGENZIALE, STRUTTURALE E STRATEGICO

Il Sindaco  
 Dott. Romano Boischio  
 Il Responsabile Settore Urbanistica  
 Geom. Luciano Maliero

Progettisti  
 Ing. Lino Palustrini

Collaboratori  
 Ing. Paolo Toesito

Approvazione