

LEGENDA

■■■■■■■■■■ Confine comunale

■■■■■■■■■■ Idrografia minore (fossi privati)

■■■■■■■■■■ Scolzi consorziali



■■■■■■■■■■ Sottobacino Scolo Liettoli

■■■■■■■■■■ Sottobacino Scolo Rio

■■■■■■■■■■ Sottobacino Scolo Pioga

⊠ Organi di regolazione

▲ Sollevamento irriguo

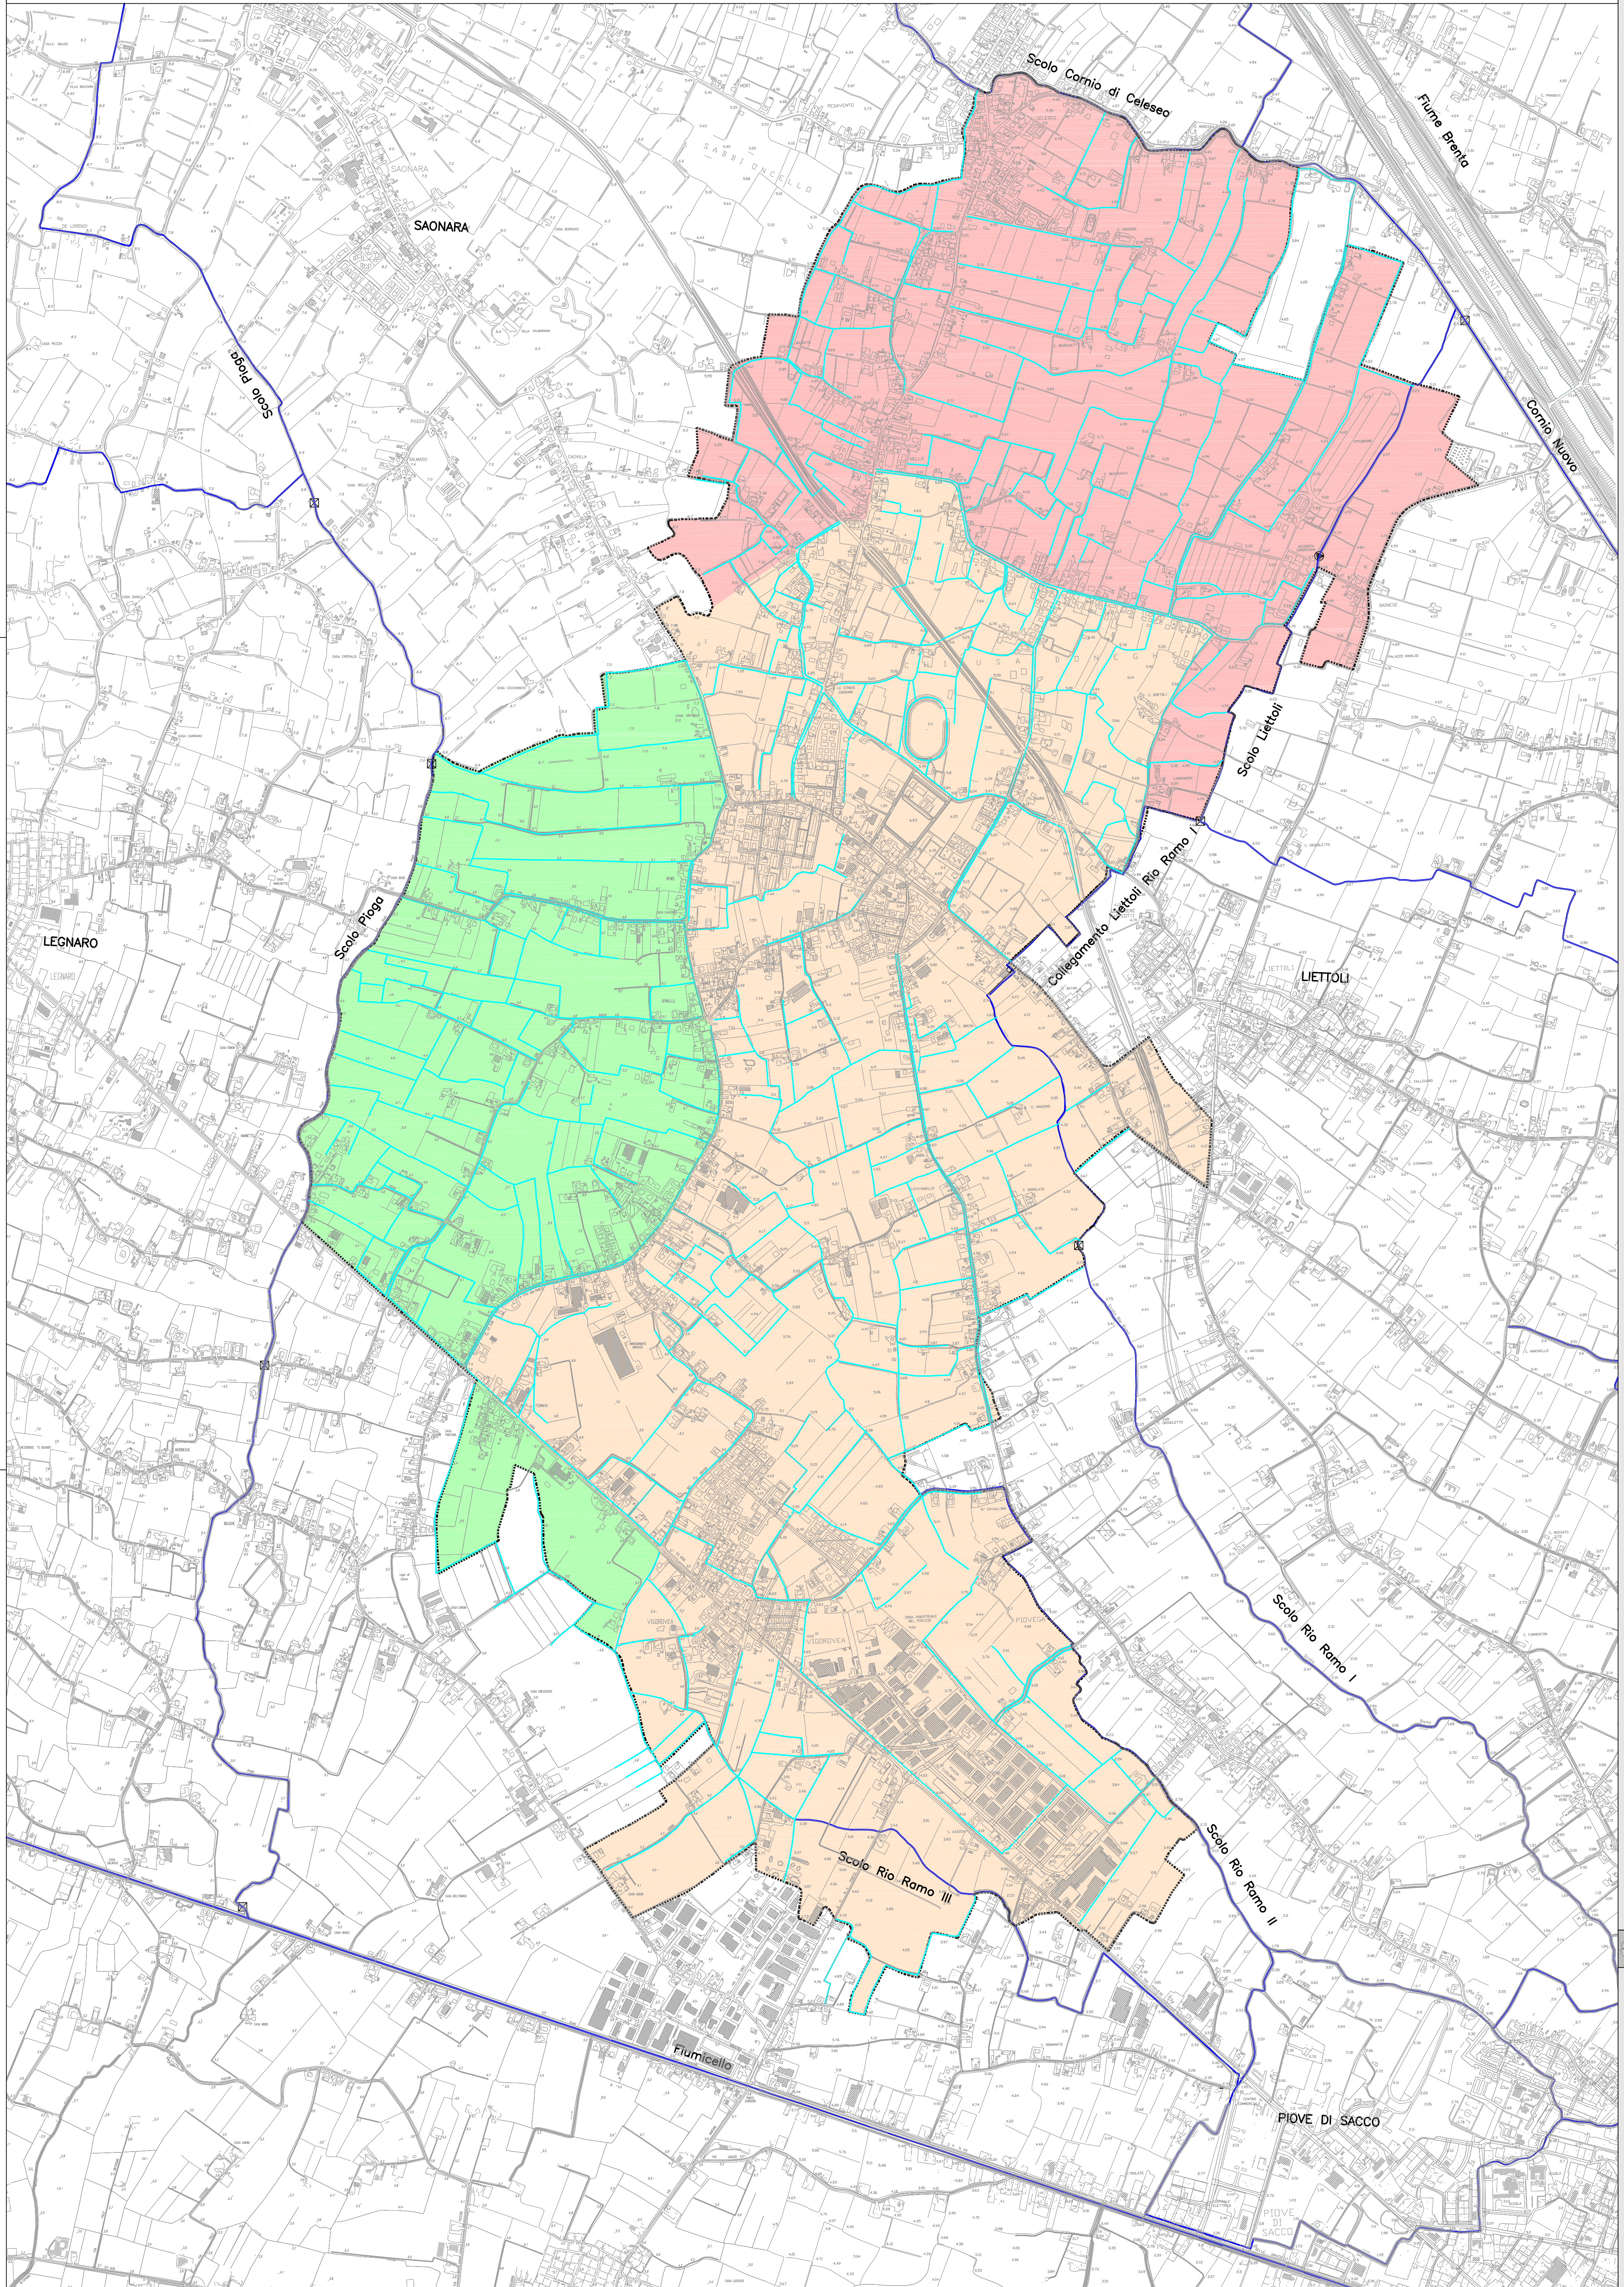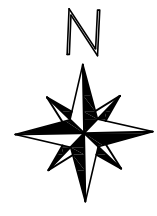

Approvazione

Collaboratori

Progettisti

Il Sindaco  
Dott. Romano Bolschio  
Il Responsabile Settore Urbanistica  
Geom. Luciano Maniero



COMUNE DI SANT'ANGELO DI PIOVE DI SACCO

PIANO DELLE ACQUE

SOTTOBACINI SCOLZI CONSORZIALI

Tav. 02

2014  
scala 1:10000